


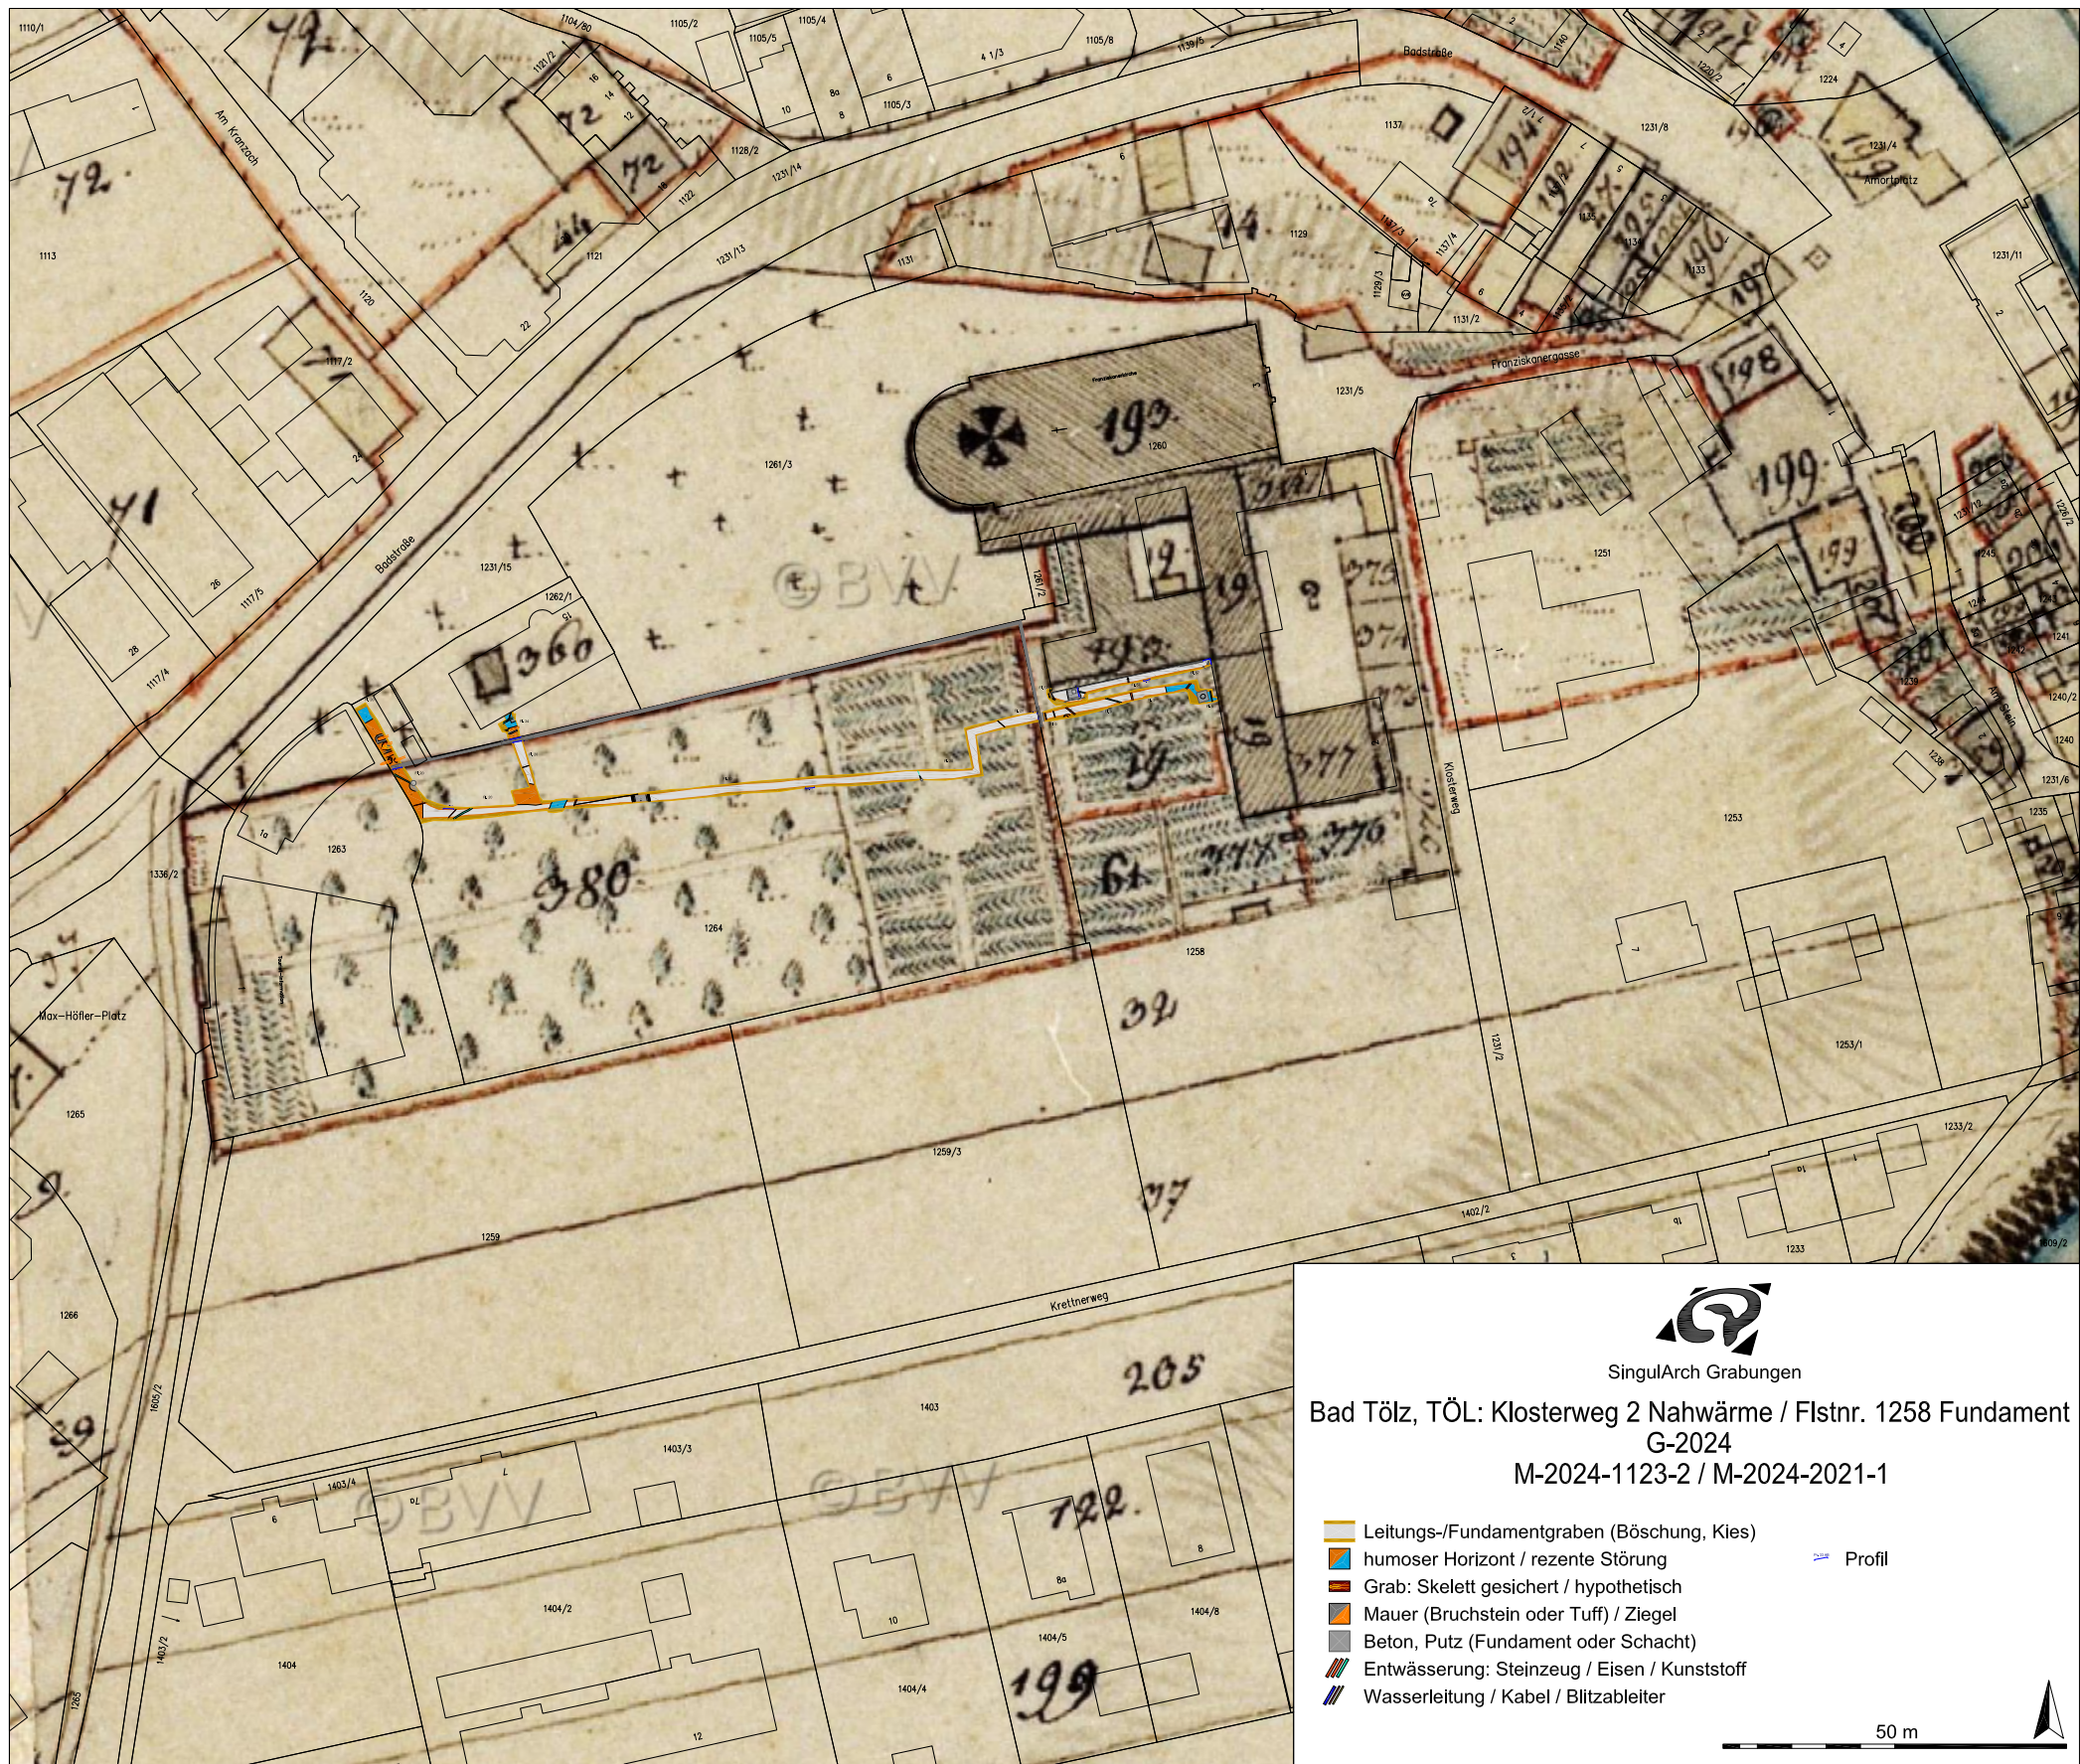

SingulArch Grabungen

Bad Tölz, TÖL: Klosterweg 2 Nahwärme / Flstnr. 1258 Fundament
G-2024
M-2024-1123-2 / M-2024-2021-1

- Leitungs-/Fundamentgraben (Böschung, Kies)
- humoser Horizont / rezente Störung
- Grab: Skelett gesichert / hypothetisch
- Mauer (Bruchstein oder Tuff) / Ziegel
- Beton, Putz (Fundament oder Schacht)
- Entwässerung: Steinzeug / Eisen / Kunststoff
- Wasserleitung / Kabel / Blitzableiter

Profil

