


# Blattschnittplan. M. 1:1000

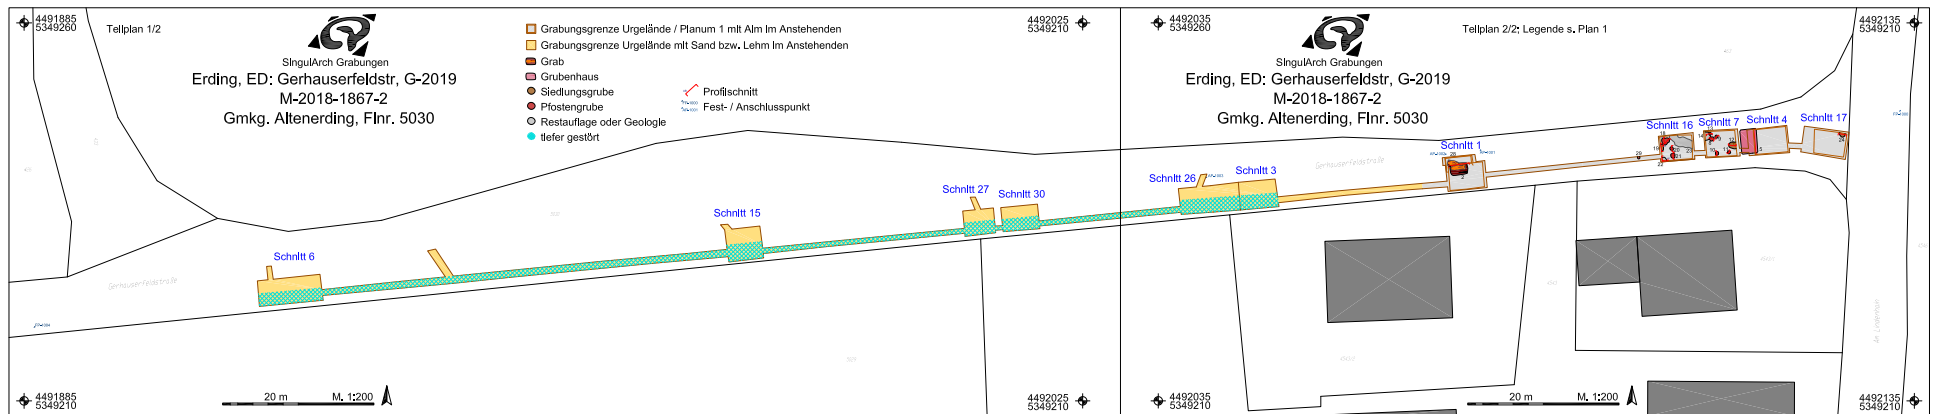

Hangneigung zwischen FP-1004 und FP-1000 (anhand der gemessenen Urgeländewerte)  
Schnitt 6

Schnitt 15

Schnitt 27 Schnitt 30

Schnitt 26

Schnitt 3

Schnitt 1

Schnitt 16 Schnitt 7 Schnitt 4