


4499259
5342073

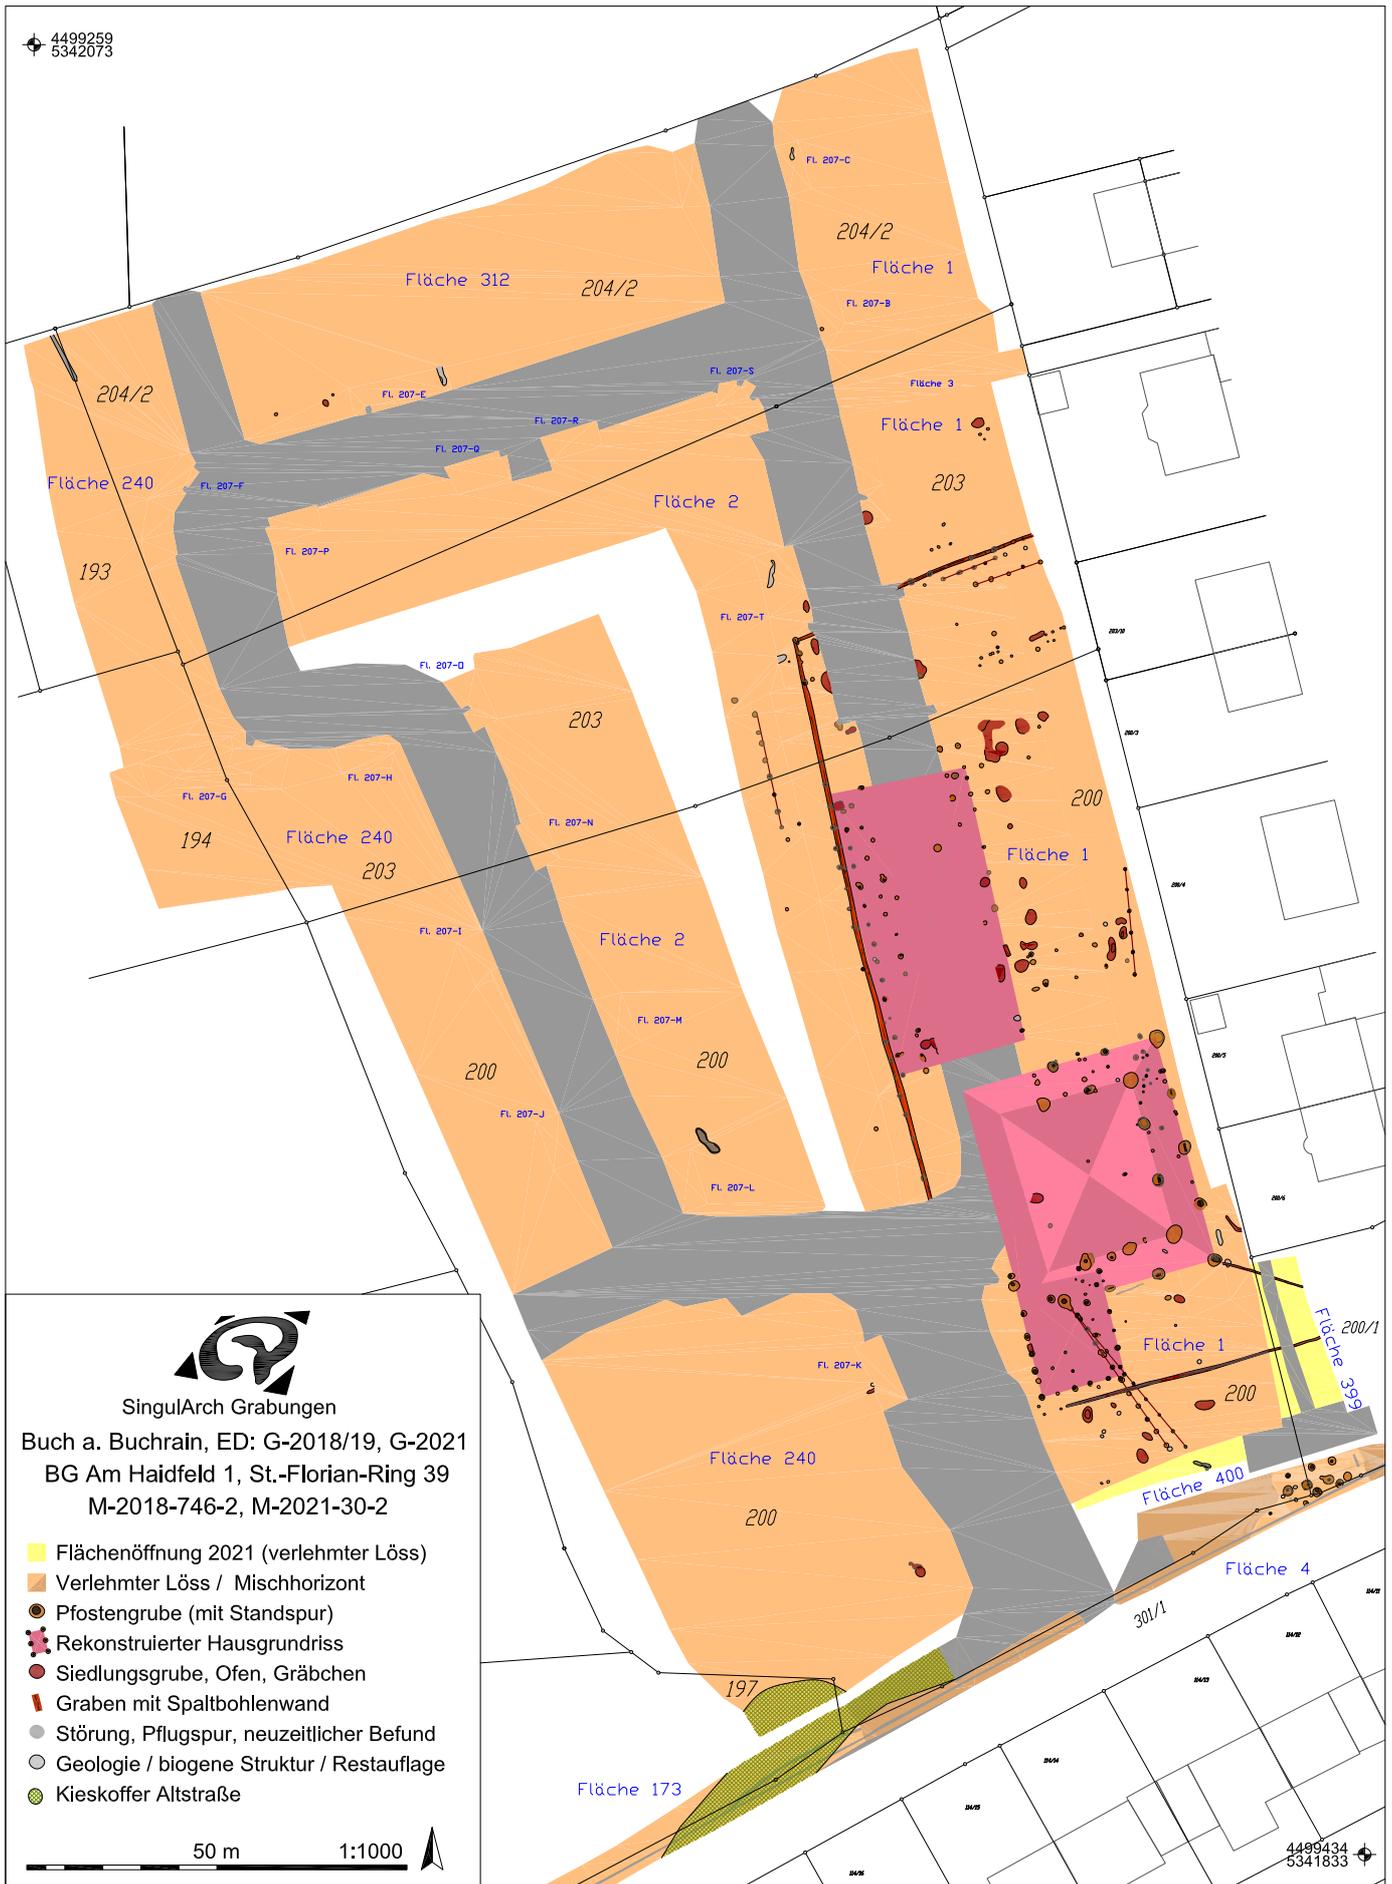

SingulArch Grabungen

Buch a. Buchrain, ED: G-2018/19, G-2021
BG Am Haidfeld 1, St.-Florian-Ring 39
M-2018-746-2, M-2021-30-2

- Flächenöffnung 2021 (verlehmtter Löss)
- Verlehmtter Löss / Mischhorizont
- Pfostengrube (mit Standspur)
- Rekonstruierter Hausgrundriss
- Siedlungsgrube, Ofen, Gräbchen
- Graben mit Spaltbohlenwand
- Störung, Pflugspur, neuzeitlicher Befund
- Geologie / biogene Struktur / Restauflage
- Kieskofer Altstraße

50 m

1:1000



4499434
5341833